

**Agenzia delle Entrate**  
**CATASTO FABBRICATI**  
Ufficio provinciale di  
Trieste

Dichiarazione protocollo n. TS0029149 del 27/03/2014  
Planimetria di u.i.u. in Comune di Trieste  
Via Antonio Pigafetta

civ. 10

Compilata da:  
Balzo Luciano  
Iscritto all'albo:  
Geometri  
Prov. Trieste

Identificativi Catastali:  
Sezione: Q  
Foglio: 27  
Particella: 3325/8  
Subalterno:

Scala 1: 200


n.1

1

1

1


p.c.n. 3325/4

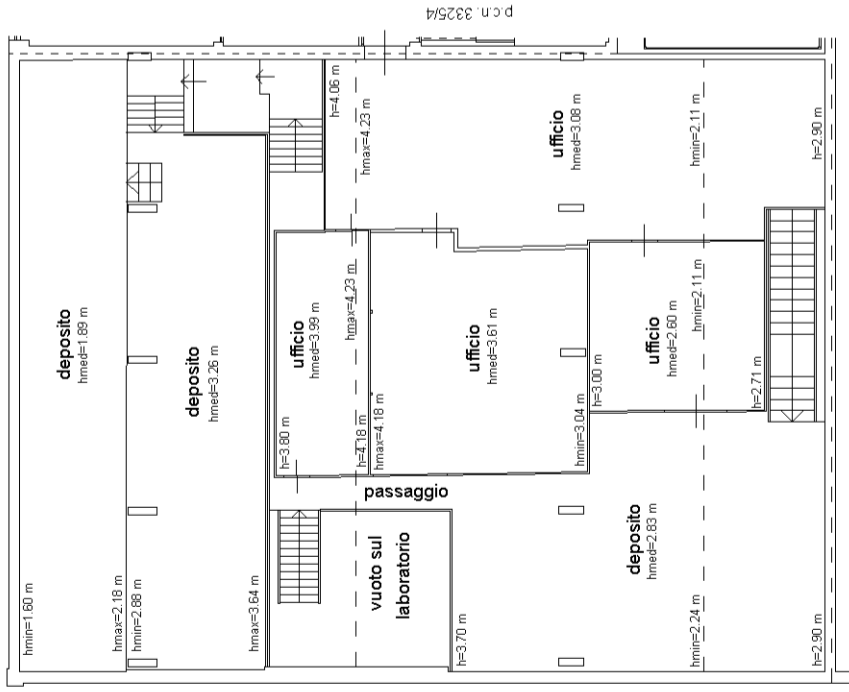

PIANTA PIANO PRIMO

p.c.n. 3325/5

p.c.n. 3325/4

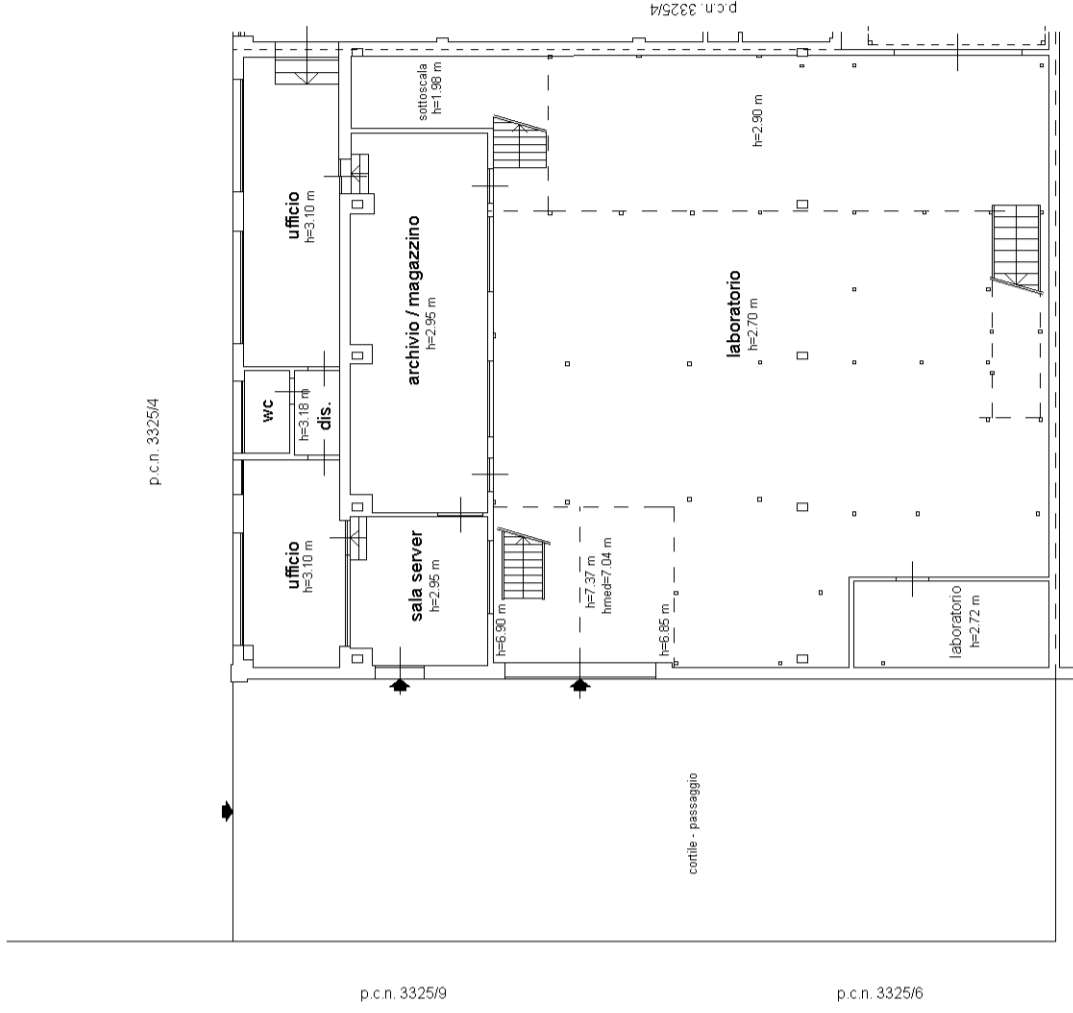

PIANTA PIANO TERRA

p.c.n. 3325/5

